


← Sieg

Im Auelsberg

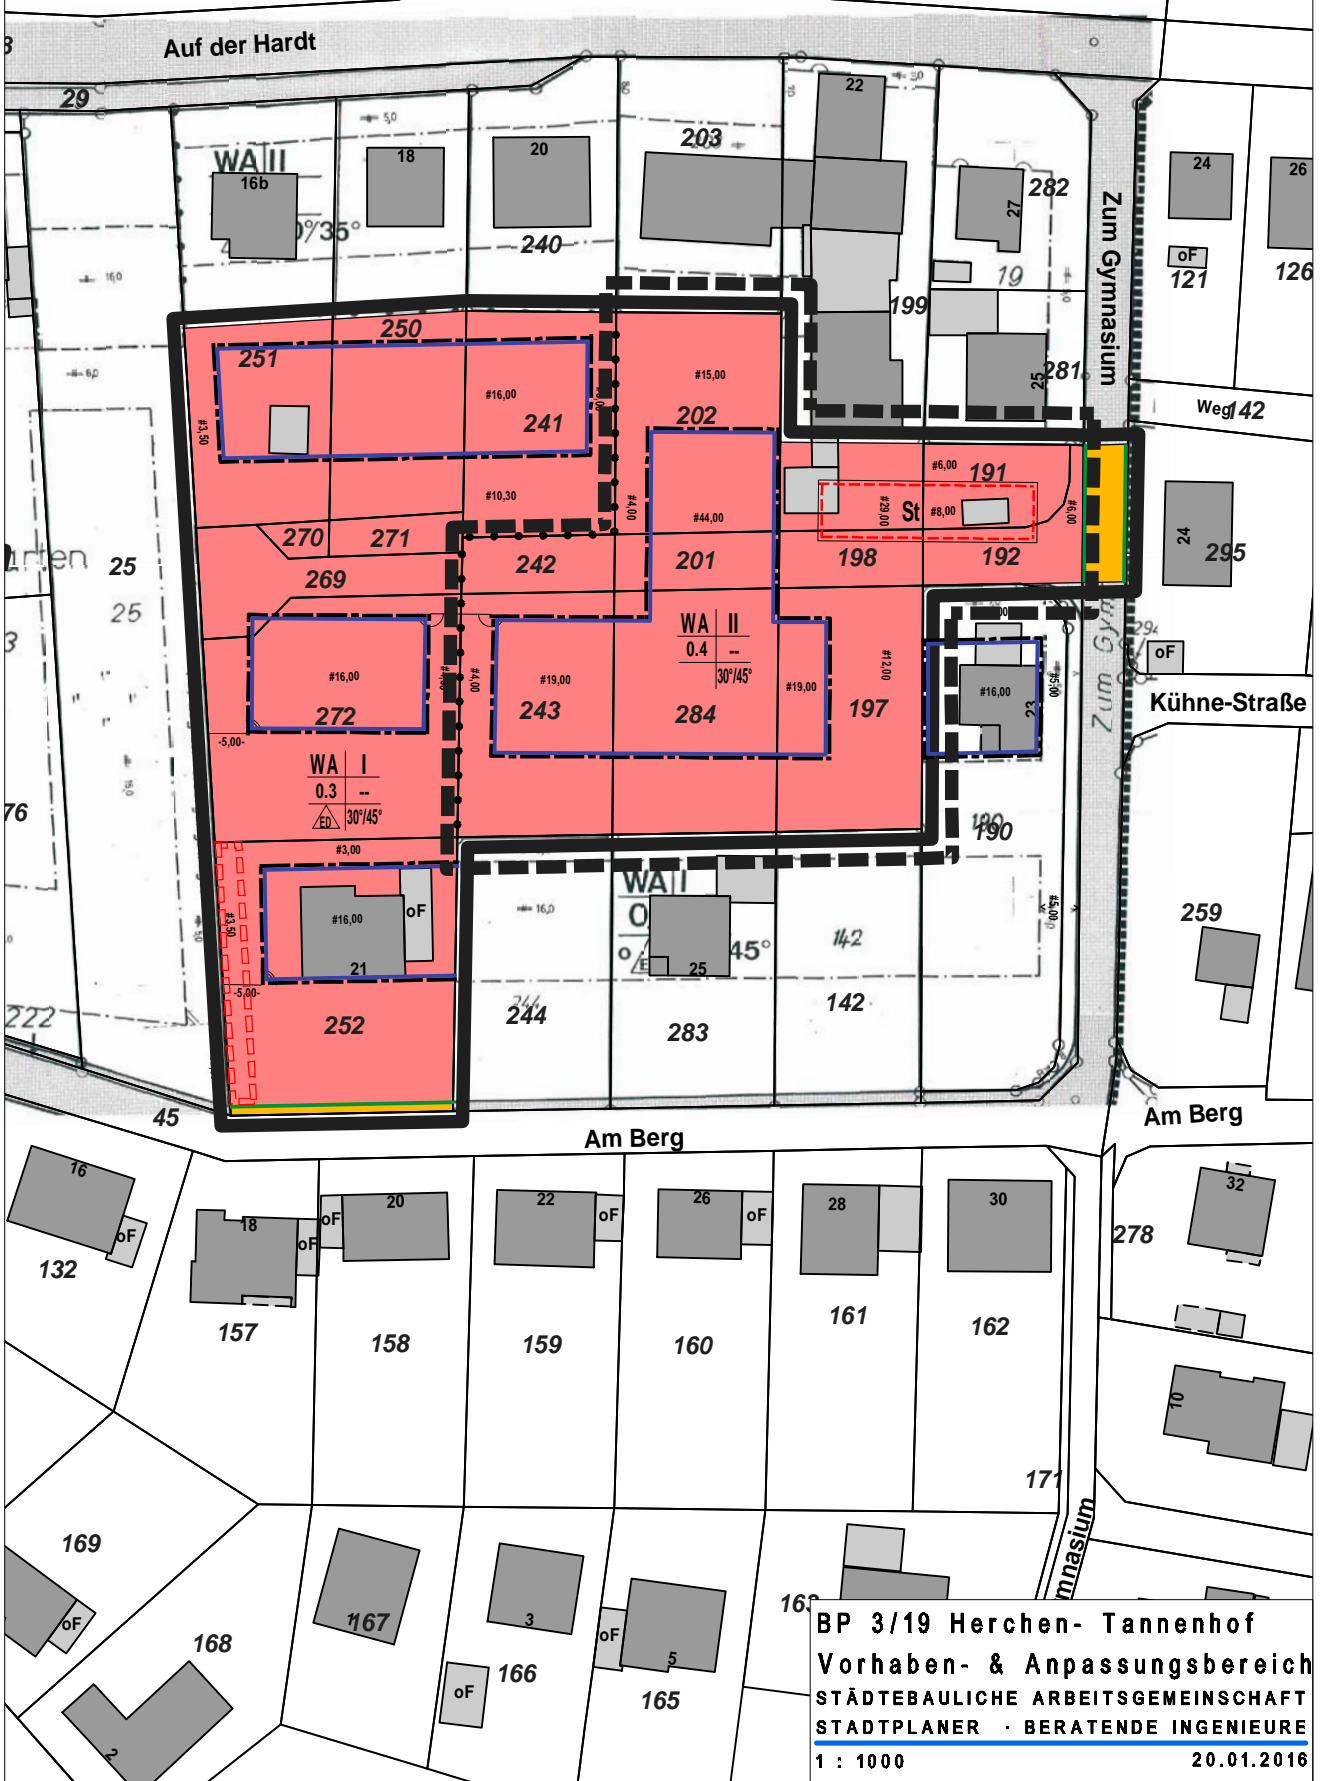

BP 3/19 Herchen- Tannenhof
 Vorhaben- & Anpassungsbereich
 STÄDTEBAULICHE ARBEITSGEMEINSCHAFT
 STADTPLANER · BERATENDE INGENIEURE
 1 : 1000 20.01.2016