


← Sieg

17

Im Auelsberg

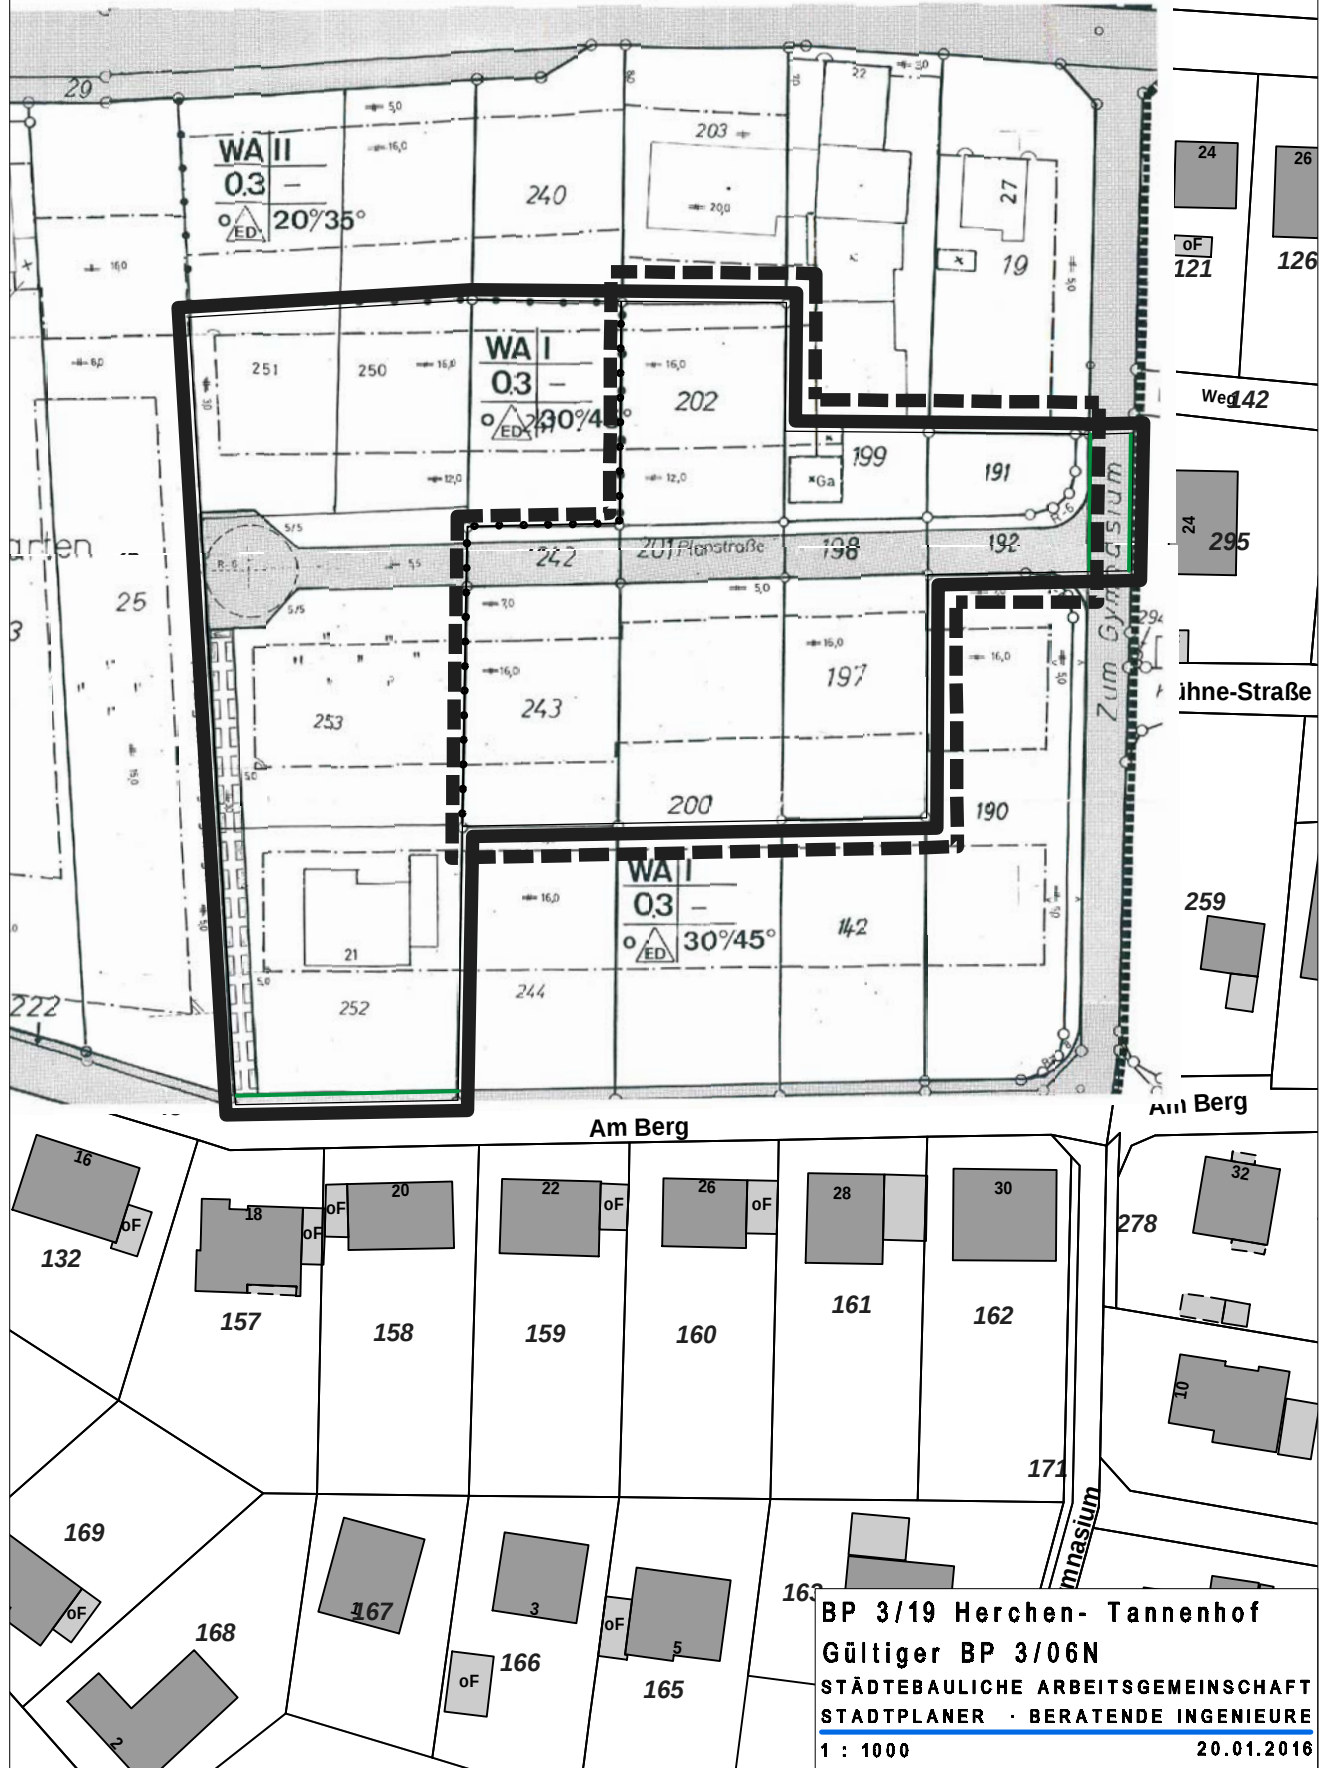

BP 3/19 Herchen- Tannenhof
Gültiger BP 3/06N
STÄDTEBAULICHE ARBEITSGEMEINSCHAFT
STADTPLANER · BERATENDE INGENIEURE
1 : 1000 20.01.2016