





# Gemeinde Windeck

## 25. Änderung des Flächennutzungsplans

### Ortsteil Halscheid

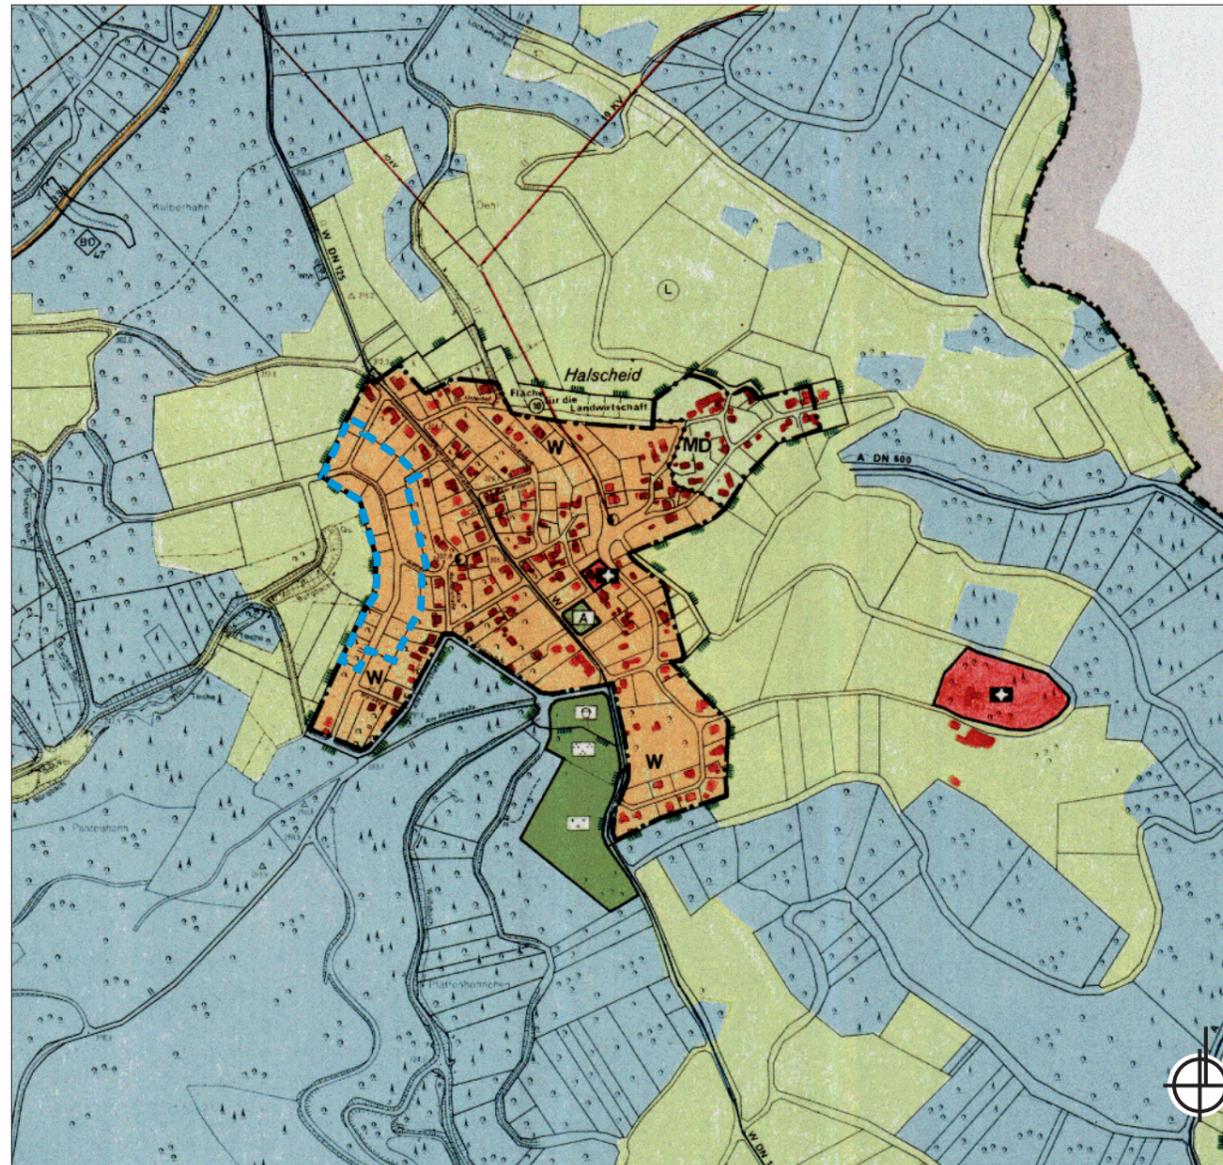

Bestand

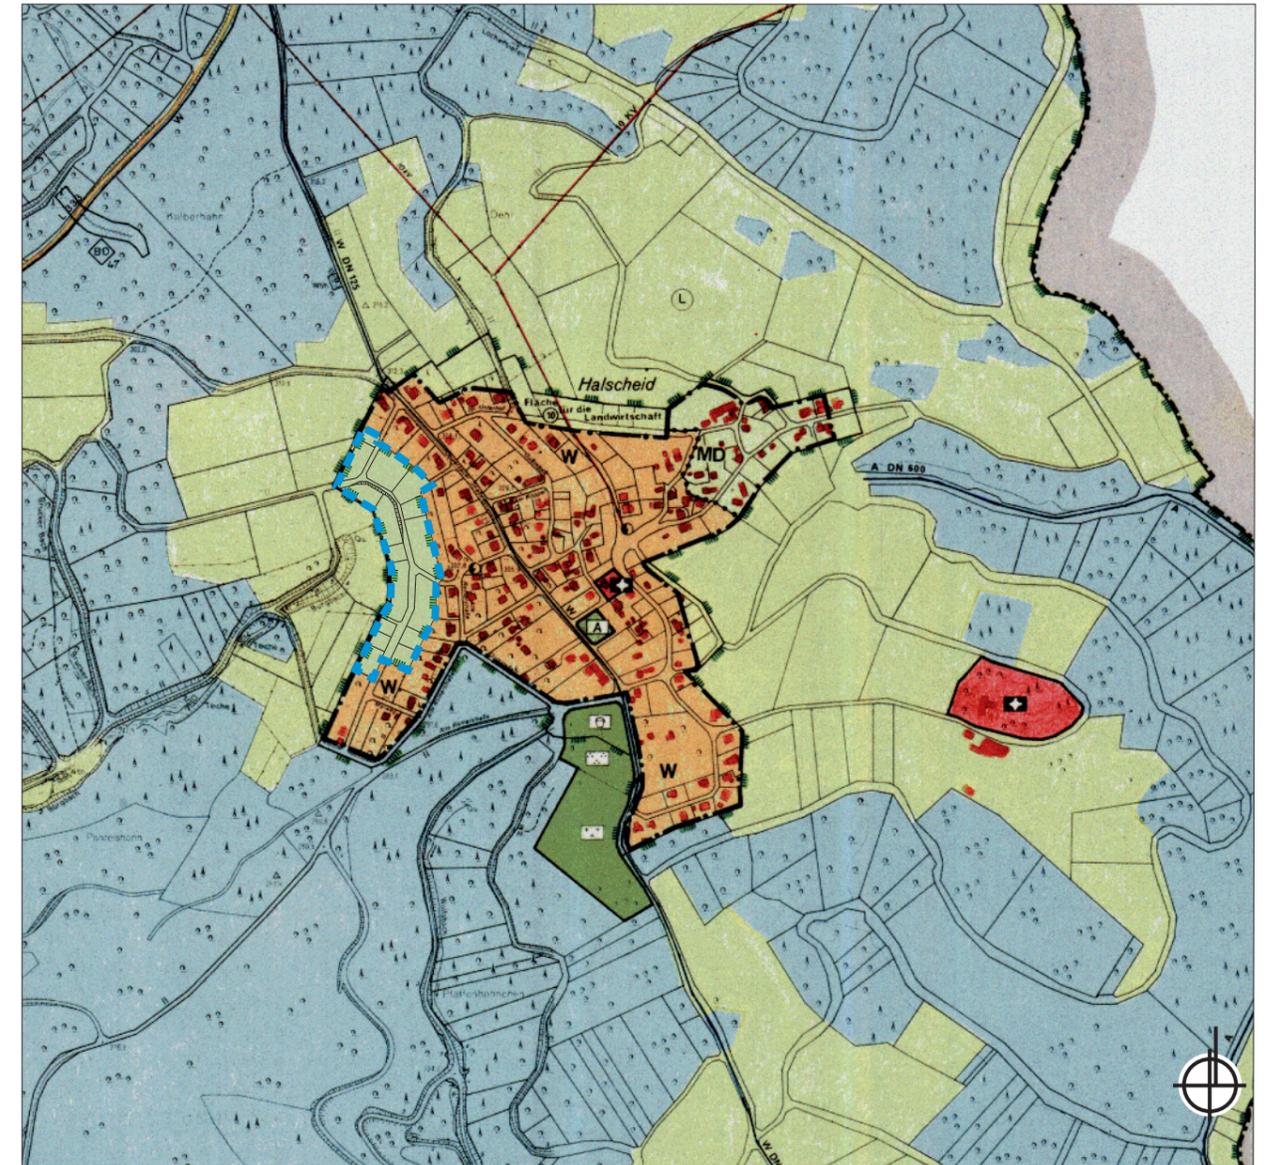

Neu

#### Zeichenerklärung (ausgewählte Planzeichen)



Räumlicher Geltungsbereich der Änderung



Wohnbaufläche (Bestand)  
(§ 5 Abs. 2 Nr. 1 BauGB i.V.m § 1 Abs. 1 Nr. 1 BauNVO)



Flächen für die Landwirtschaft  
(§ 5 Abs. 2 Nr. 9a BauGB)



Umgrenzung von Schutzgebieten und Schutz-  
objekte im Sinne des Naturschutzrechtes  
(§ 5 Abs. 2 Nr. 10 BauGB)

Projekt:

**Gemeinde Windeck**  
25. Änderung des Flächennutzungsplanes  
Teil 1/3

Plan:

Vorentwurf

Projekt-Nr.: PKO 16-014 Bearbeitung: Kn / Fr Plan-Nr. / Rev.: VE / A

Maßstab: 1 : 10.000 Gez.: Fr Datum: 01.03.2017

Bearbeitung:



FIRU mbH Forschungs- und Informations-Gesellschaft für Fach- und Rechtsfragen der Raum- und Umweltplanung  
Schloßstraße 25\_56068 Koblenz\_Tel: +49 261 914798-0\_Fax: +49 261 914798-19\_firu-ko@firu-mbh.de