





Gemeinde Windeck

25. Änderung des Flächennutzungsplans

Ortsteil Werfen

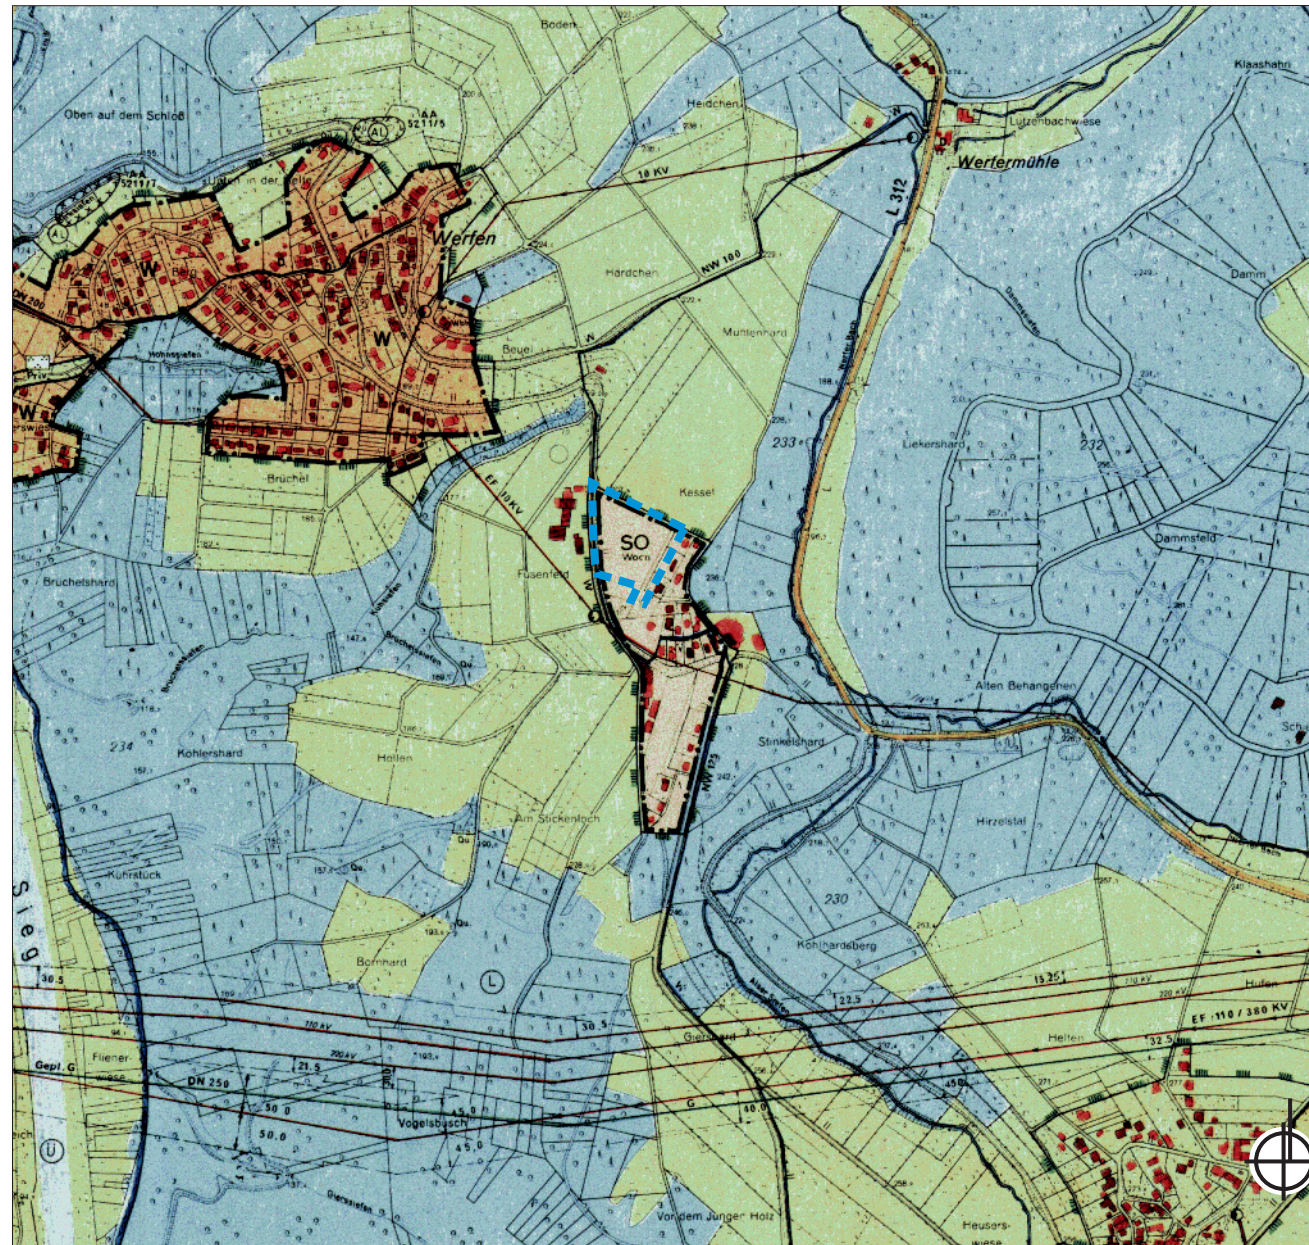

Bestand

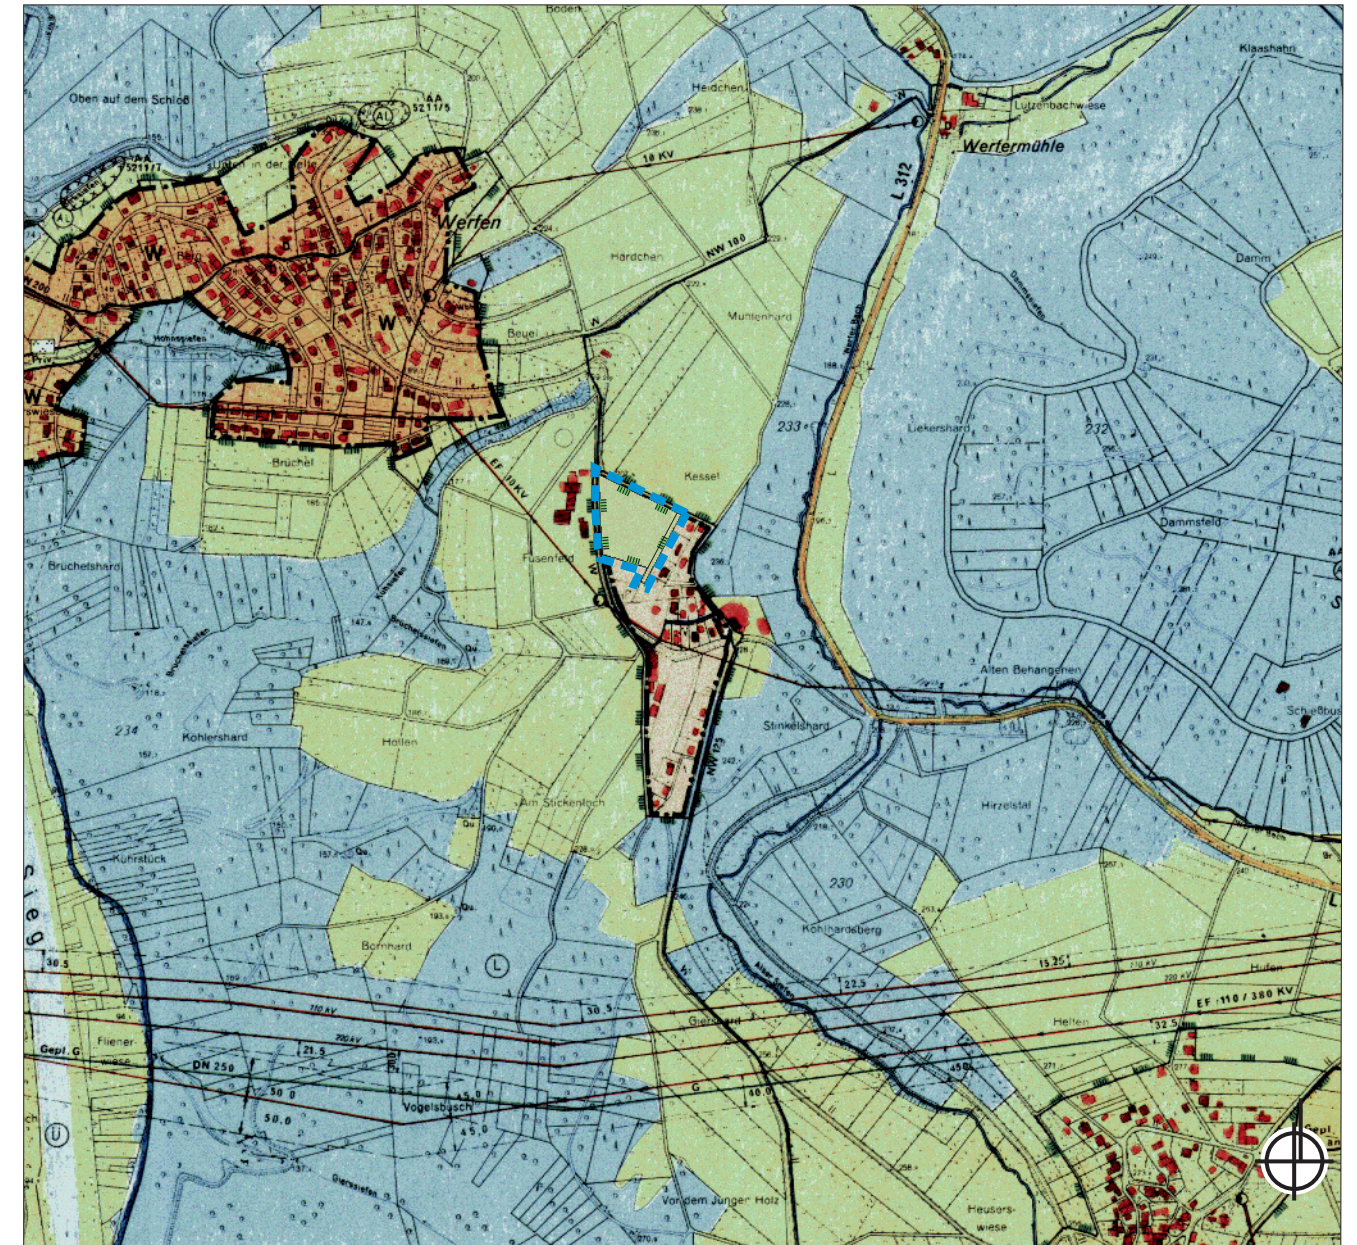

Neu

Zeichenerklärung (ausgewählte Planzeichen)



Räumlicher Geltungsbereich der Änderung



Sondergebiete, die der Erholung dienen
z.B. Wochenendhausgebiete
(§ 5 Abs. 2 Nr. 1 BauGB i.V.m. § 1 Abs. 2 Nr. 10 BauNVO)



Flächen für Landwirtschaft
(§ 5 Abs. 2 Nr. 9a BauGB)



Umgrenzung von Schutzgebieten und Schutz-
objekte im Sinne des Naturschutzrechtes
(§ 5 Abs. 2 Nr. 10 BauGB)

Projekt:

Gemeinde Windeck
25. Änderung des Flächennutzungsplanes
Teil 3/3

Plan:

Vorentwurf

Projekt-Nr.: PKO 16-014 Bearbeitung: Kn / Fr Plan-Nr. / Rev.: VE / A

Maßstab: 1 : 10.000 Gez.: Fr Datum: 01.03.2017

Bearbeitung:

FIRU
FIRU mbH Forschungs- und Informations-Gesellschaft für Fach- und Rechtsfragen der Raum- und Umweltplanung
Schloßstraße 25_56068 Koblenz_Tel: +49 261 914798-0_Fax: +49 261 914798-19_firu-ko@firu-mbh.de