





Gemeinde Windeck

25. Änderung des Flächennutzungsplans

Ortsteil Opperzau

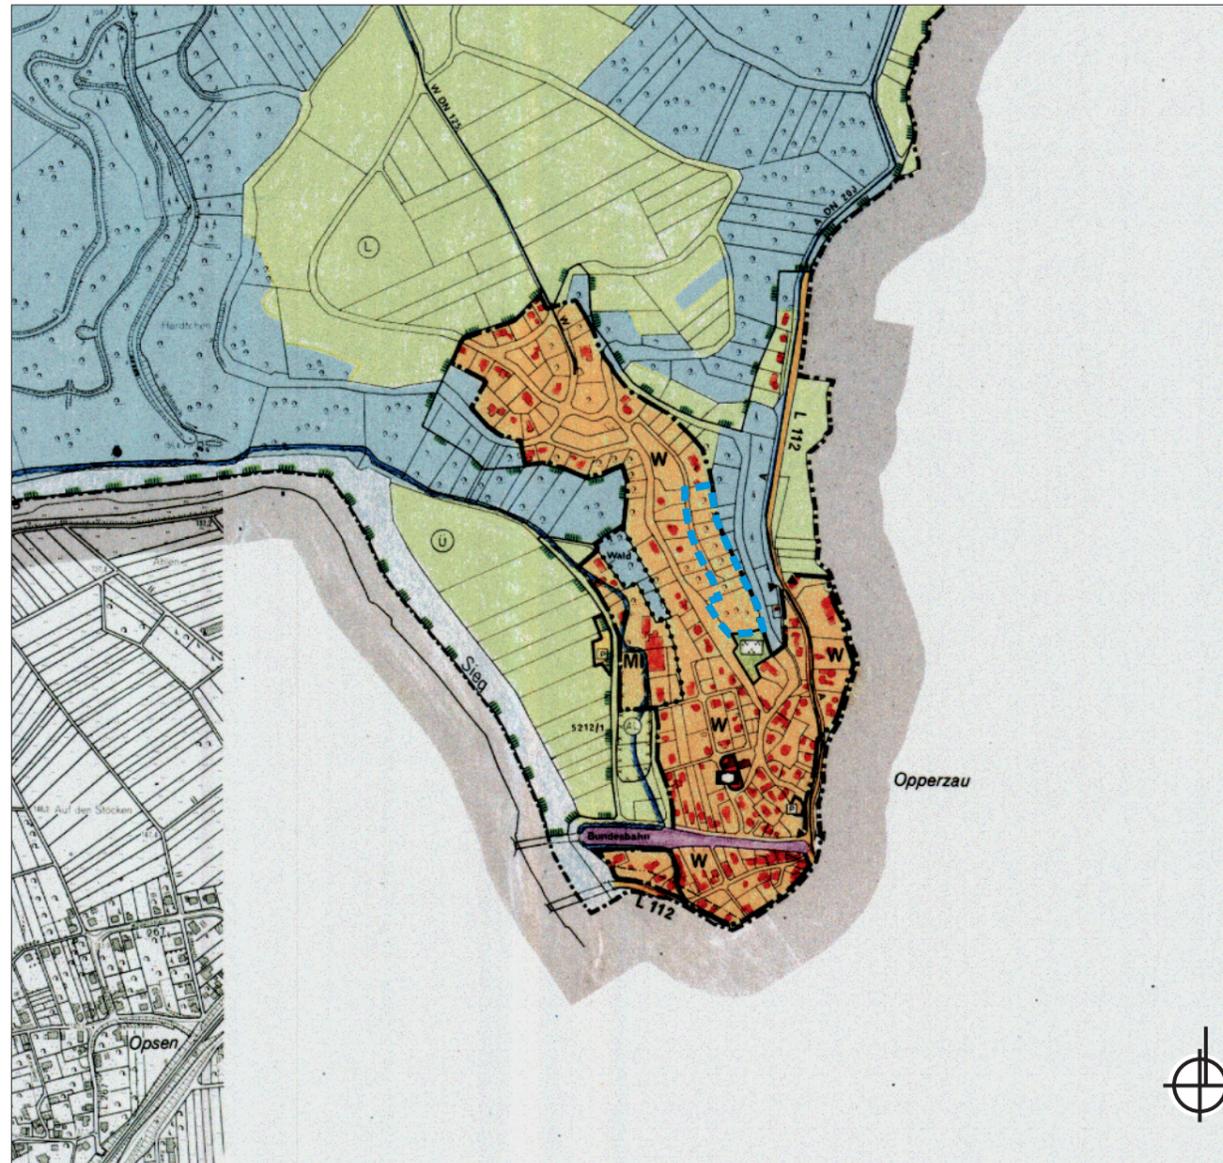

Bestand

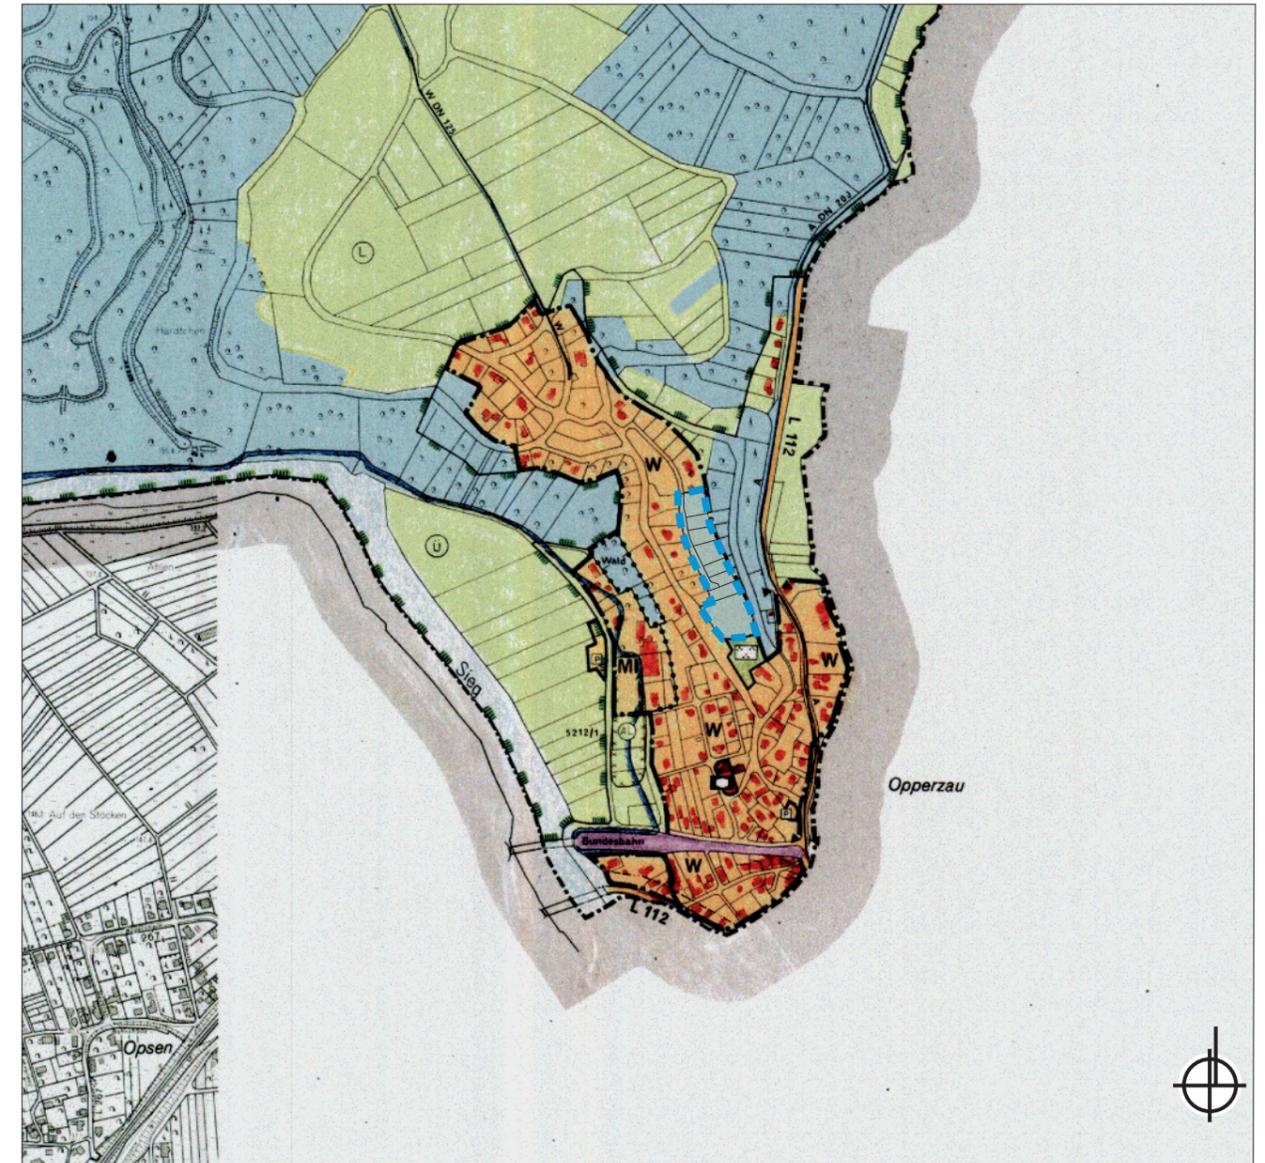

Neu

Zeichenerklärung (ausgewählte Planzeichen)



Räumlicher Geltungsbereich der Änderung



Wohnbaufläche (Bestand)
(§ 5 Abs. 2 Nr. 1 BauGB i.V.m § 1 Abs. 1 Nr. 1 BauNVO)



Flächen für Wald
(§ 5 Abs. 2 Nr. 9b BauGB)

Projekt:

Gemeinde Windeck
25. Änderung des Flächennutzungsplanes
Teil 2/3

Plan:

Vorentwurf

Projekt-Nr.: PKO 16-014 Bearbeitung: Kn / Fr Plan-Nr. / Rev.: VE / A

Maßstab: 1 : 10.000 Gez.: Fr Datum: 01.03.2017

Bearbeitung:



FIRU mbH Forschungs- und Informations-Gesellschaft für Fach- und Rechtsfragen der Raum- und Umweltplanung
Schloßstraße 25_56068 Koblenz_Tel: +49 261 914798-0_Fax: +49 261 914798-19_firu-ko@firu-mbh.de