

Gemeinde Windeck


26. Änderung des Flächennutzungsplanes

Ortsteil Rosbach

Bisherige Darstellung



Neue Darstellung

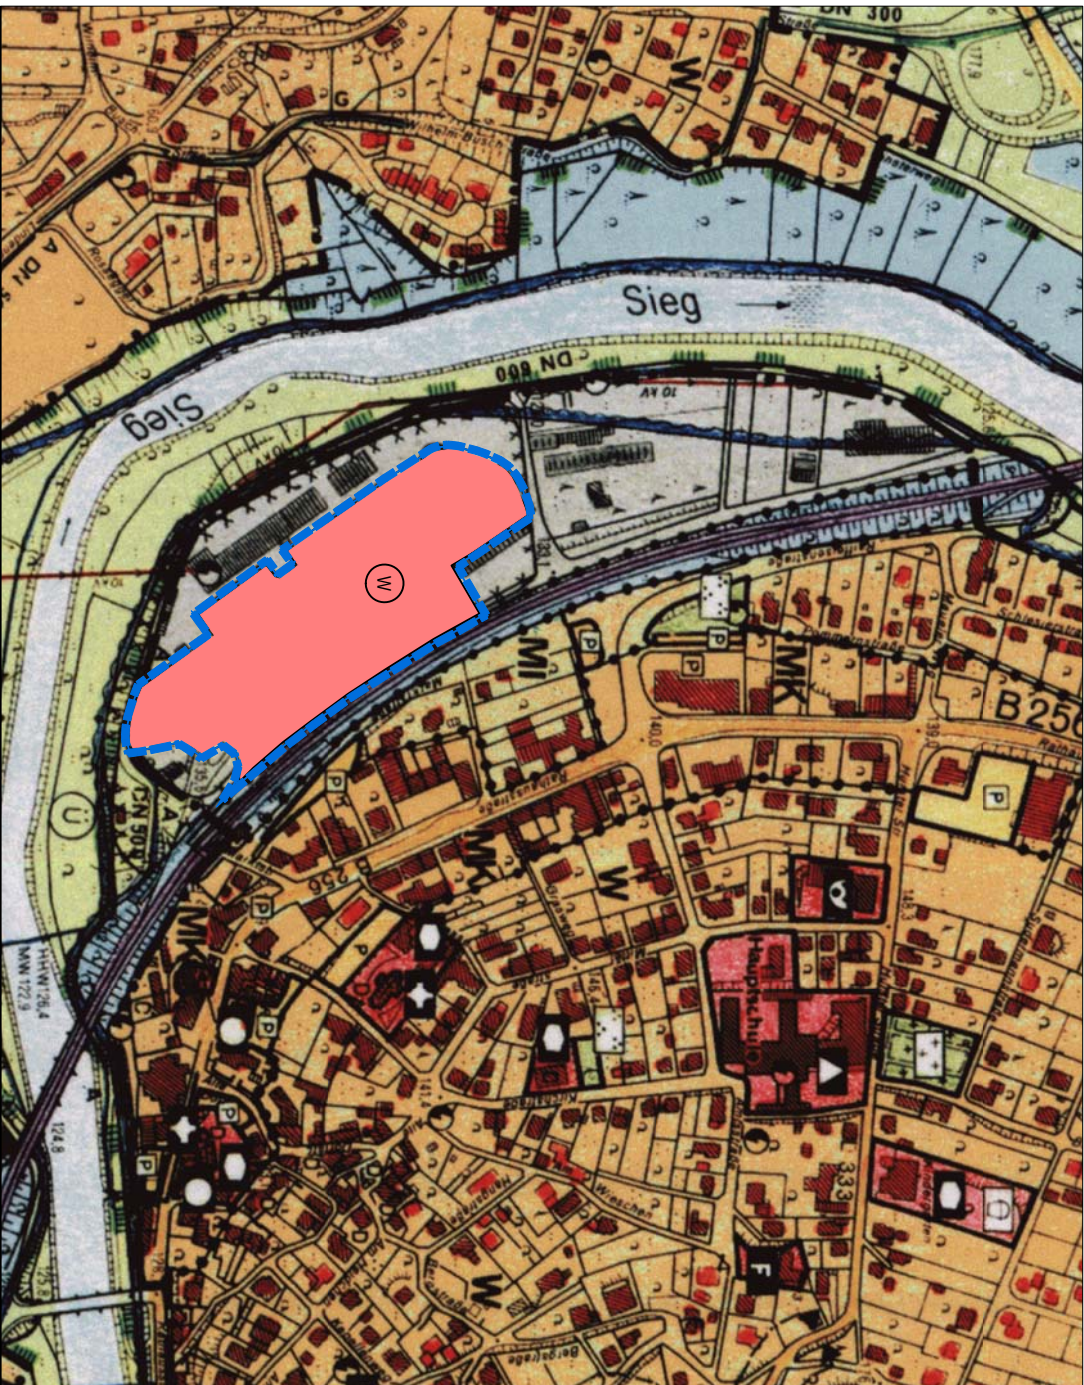

Zeichenerklärung (ausgewählte Planzeichen)

 räumlicher Geltungsbereich


 GE Gewerbegebiet

 W Wohnbaufläche

Gemeinde Windeck
26. Änderung des Flächennutzungsplanes
Ortsteil Rosbach

H+B Stadtplanung

Beele und Haase PartG mbB
Kuniberts Kloster 7-9
50668 Köln
Tel. 0221 952 686 33.
Fax 0221 899 941 32
post@hb-stadtplanung.de

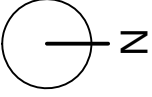

Maßstab 1:5000