



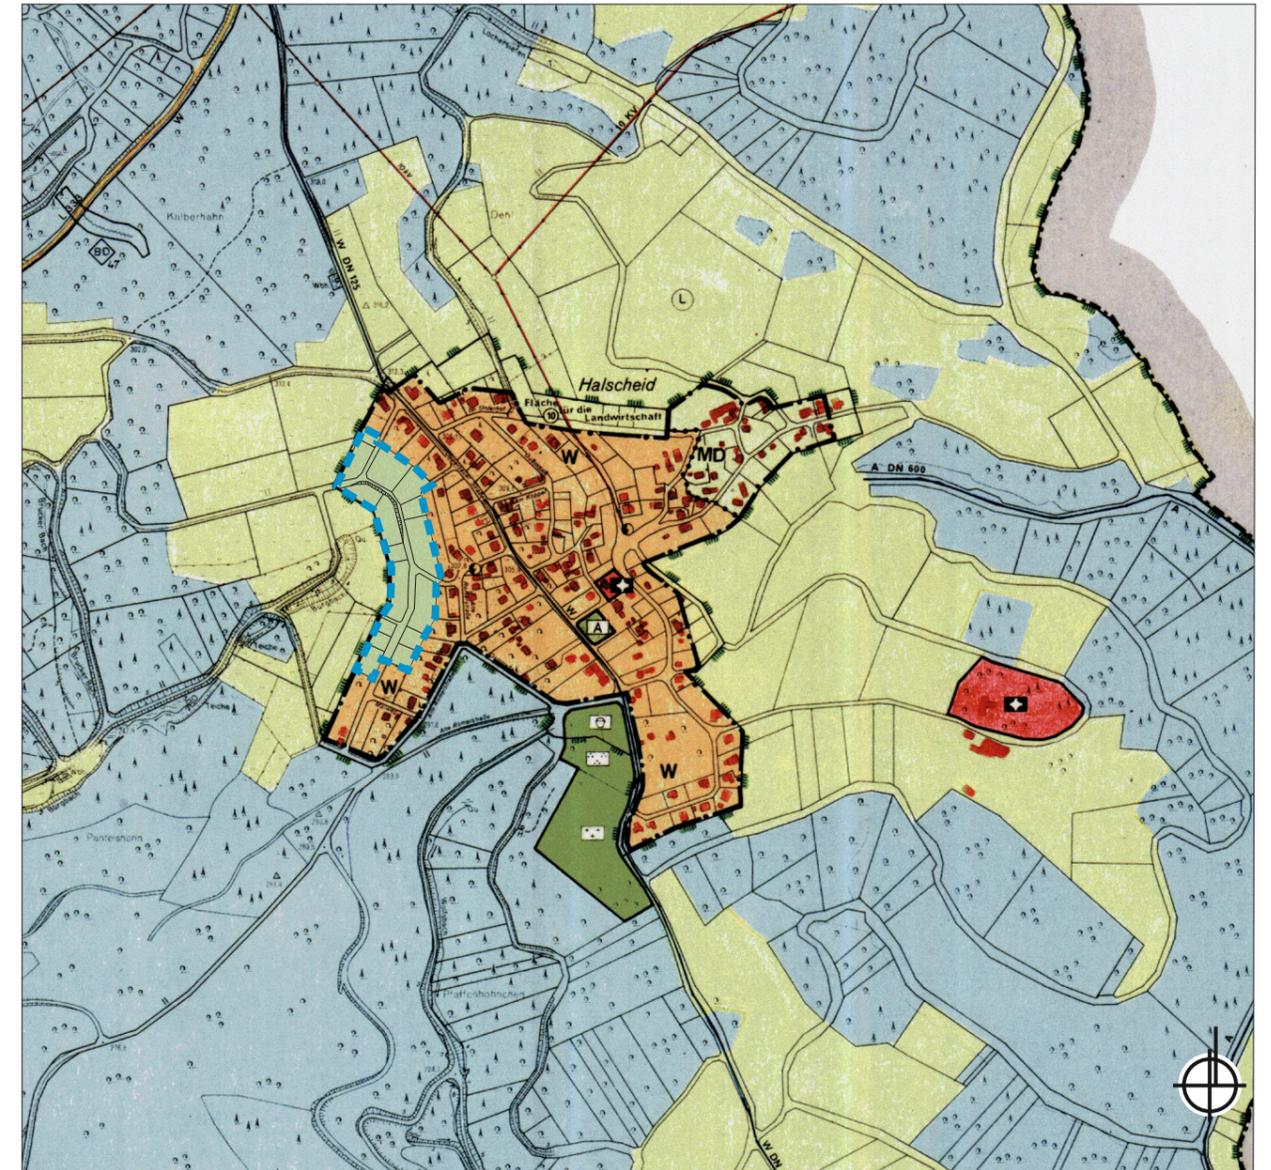

# Gemeinde Windeck

## 25. Änderung des Flächennutzungsplans

### Ortsteil Halscheid

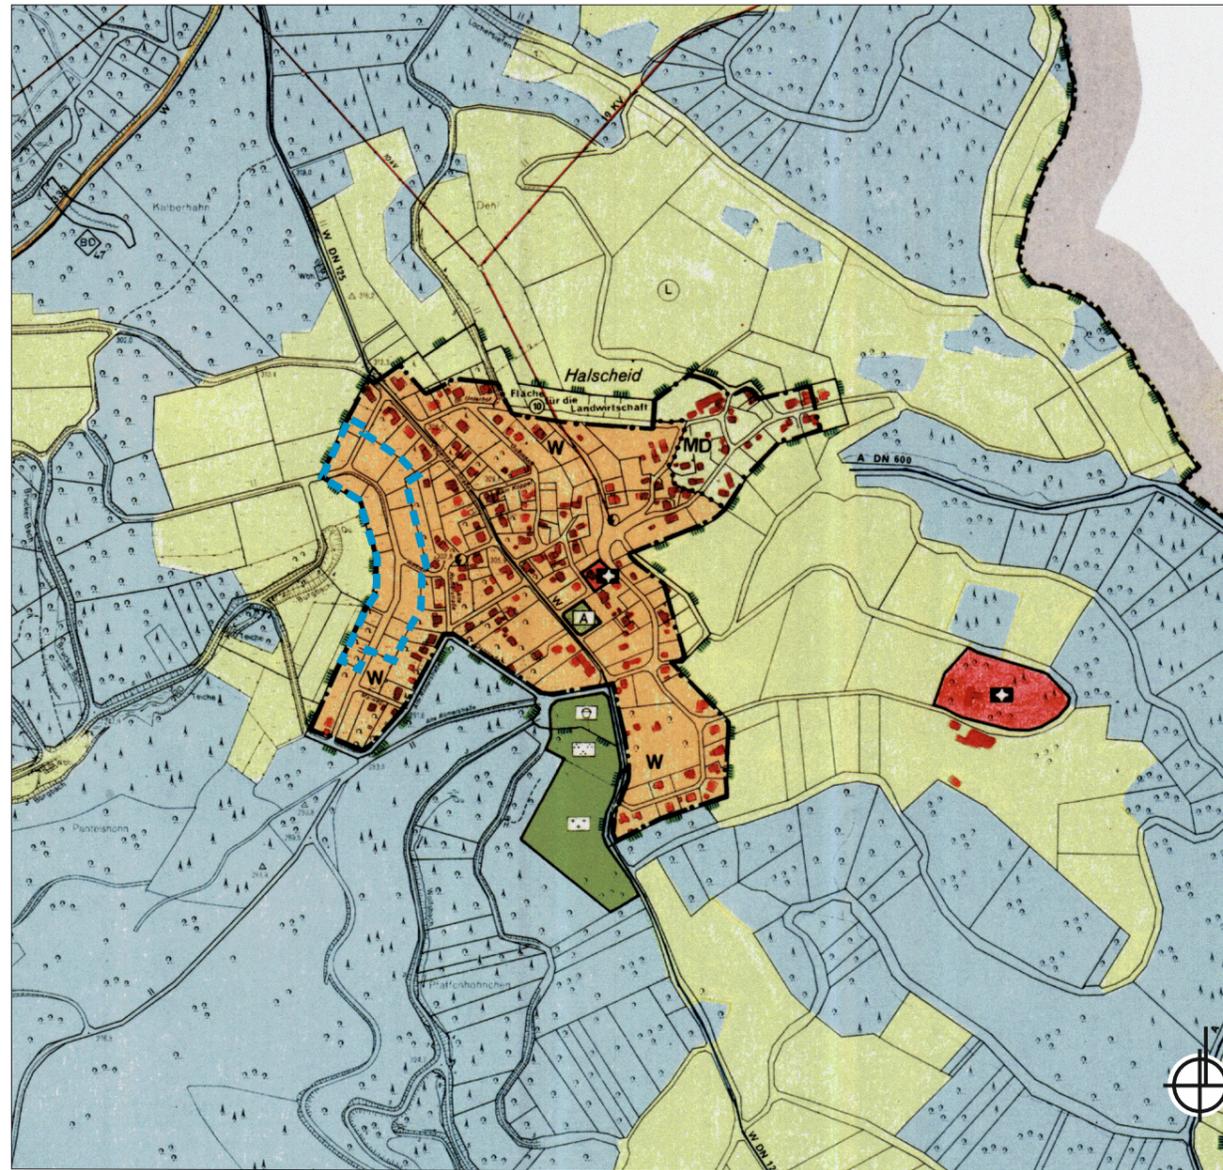

#### Zeichenerklärung (ausgewählte Planzeichen)

-  Räumlicher Geltungsbereich der Änderung
-  Wohnbaufläche (Bestand)  
(§ 5 Abs. 2 Nr. 1 BauGB i.V.m § 1 Abs. 1 Nr. 1 BauNVO)
-  Gemischte Baufläche (Bestand)  
(§ 5 Abs. 2 Nr. 1 BauGB i.V.m § 1 Abs. 1 Nr. 2 BauNVO)
-  Mischgebiet (Bestand)  
(§ 5 Abs. 2 Nr. 1 BauGB i.V.m § 1 Abs. 2 Nr. 6 BauNVO)
-  Mischgebiet (Planung)  
(§ 5 Abs. 2 Nr. 1 BauGB i.V.m § 1 Abs. 2 Nr. 6 BauNVO)

-  Gewerbliche Baufläche (Planung)  
(§ 5 Abs. 2 Nr. 1 BauGB i.V.m § 1 Abs. 1 Nr. 3 BauNVO)
-  Grenze Bauflächen
-  Flächen für die Landwirtschaft und Gärten  
(§ 5 Abs. 2 Nr. 9a BauGB)
-  Umgrenzung von Schutzgebieten und Schutzobjekte im Sinne des Naturschutzrechtes  
(§ 5 Abs. 2 Nr. 10 BauGB)
-  Grünflächen  
(§ 5 Abs. 2 Nr. 5 BauGB)

Projekt: **Gemeinde Windeck**  
25. Änderung des Flächennutzungsplanes

Plan: **Entwurf**

Projekt-Nr.: PKO 16-014 Bearbeitung: Kn / Fr Plan-Nr. / Rev.: E / A

Maßstab: 1 : 10.000 Gez.: Fr Datum: 14.12.2018

Bearbeitung:  
**FIRU**  
FIRU mbH Forschungs- und Informations-Gesellschaft für Fach- und Rechtsfragen der Raum- und Umweltplanung  
Schloßstraße 5 \_ 56068 Koblenz \_ Tel: +49 261 914798-0 \_ Fax: +49 261 914798-19 \_ firu-ko@firu-mbh.de