


LP4

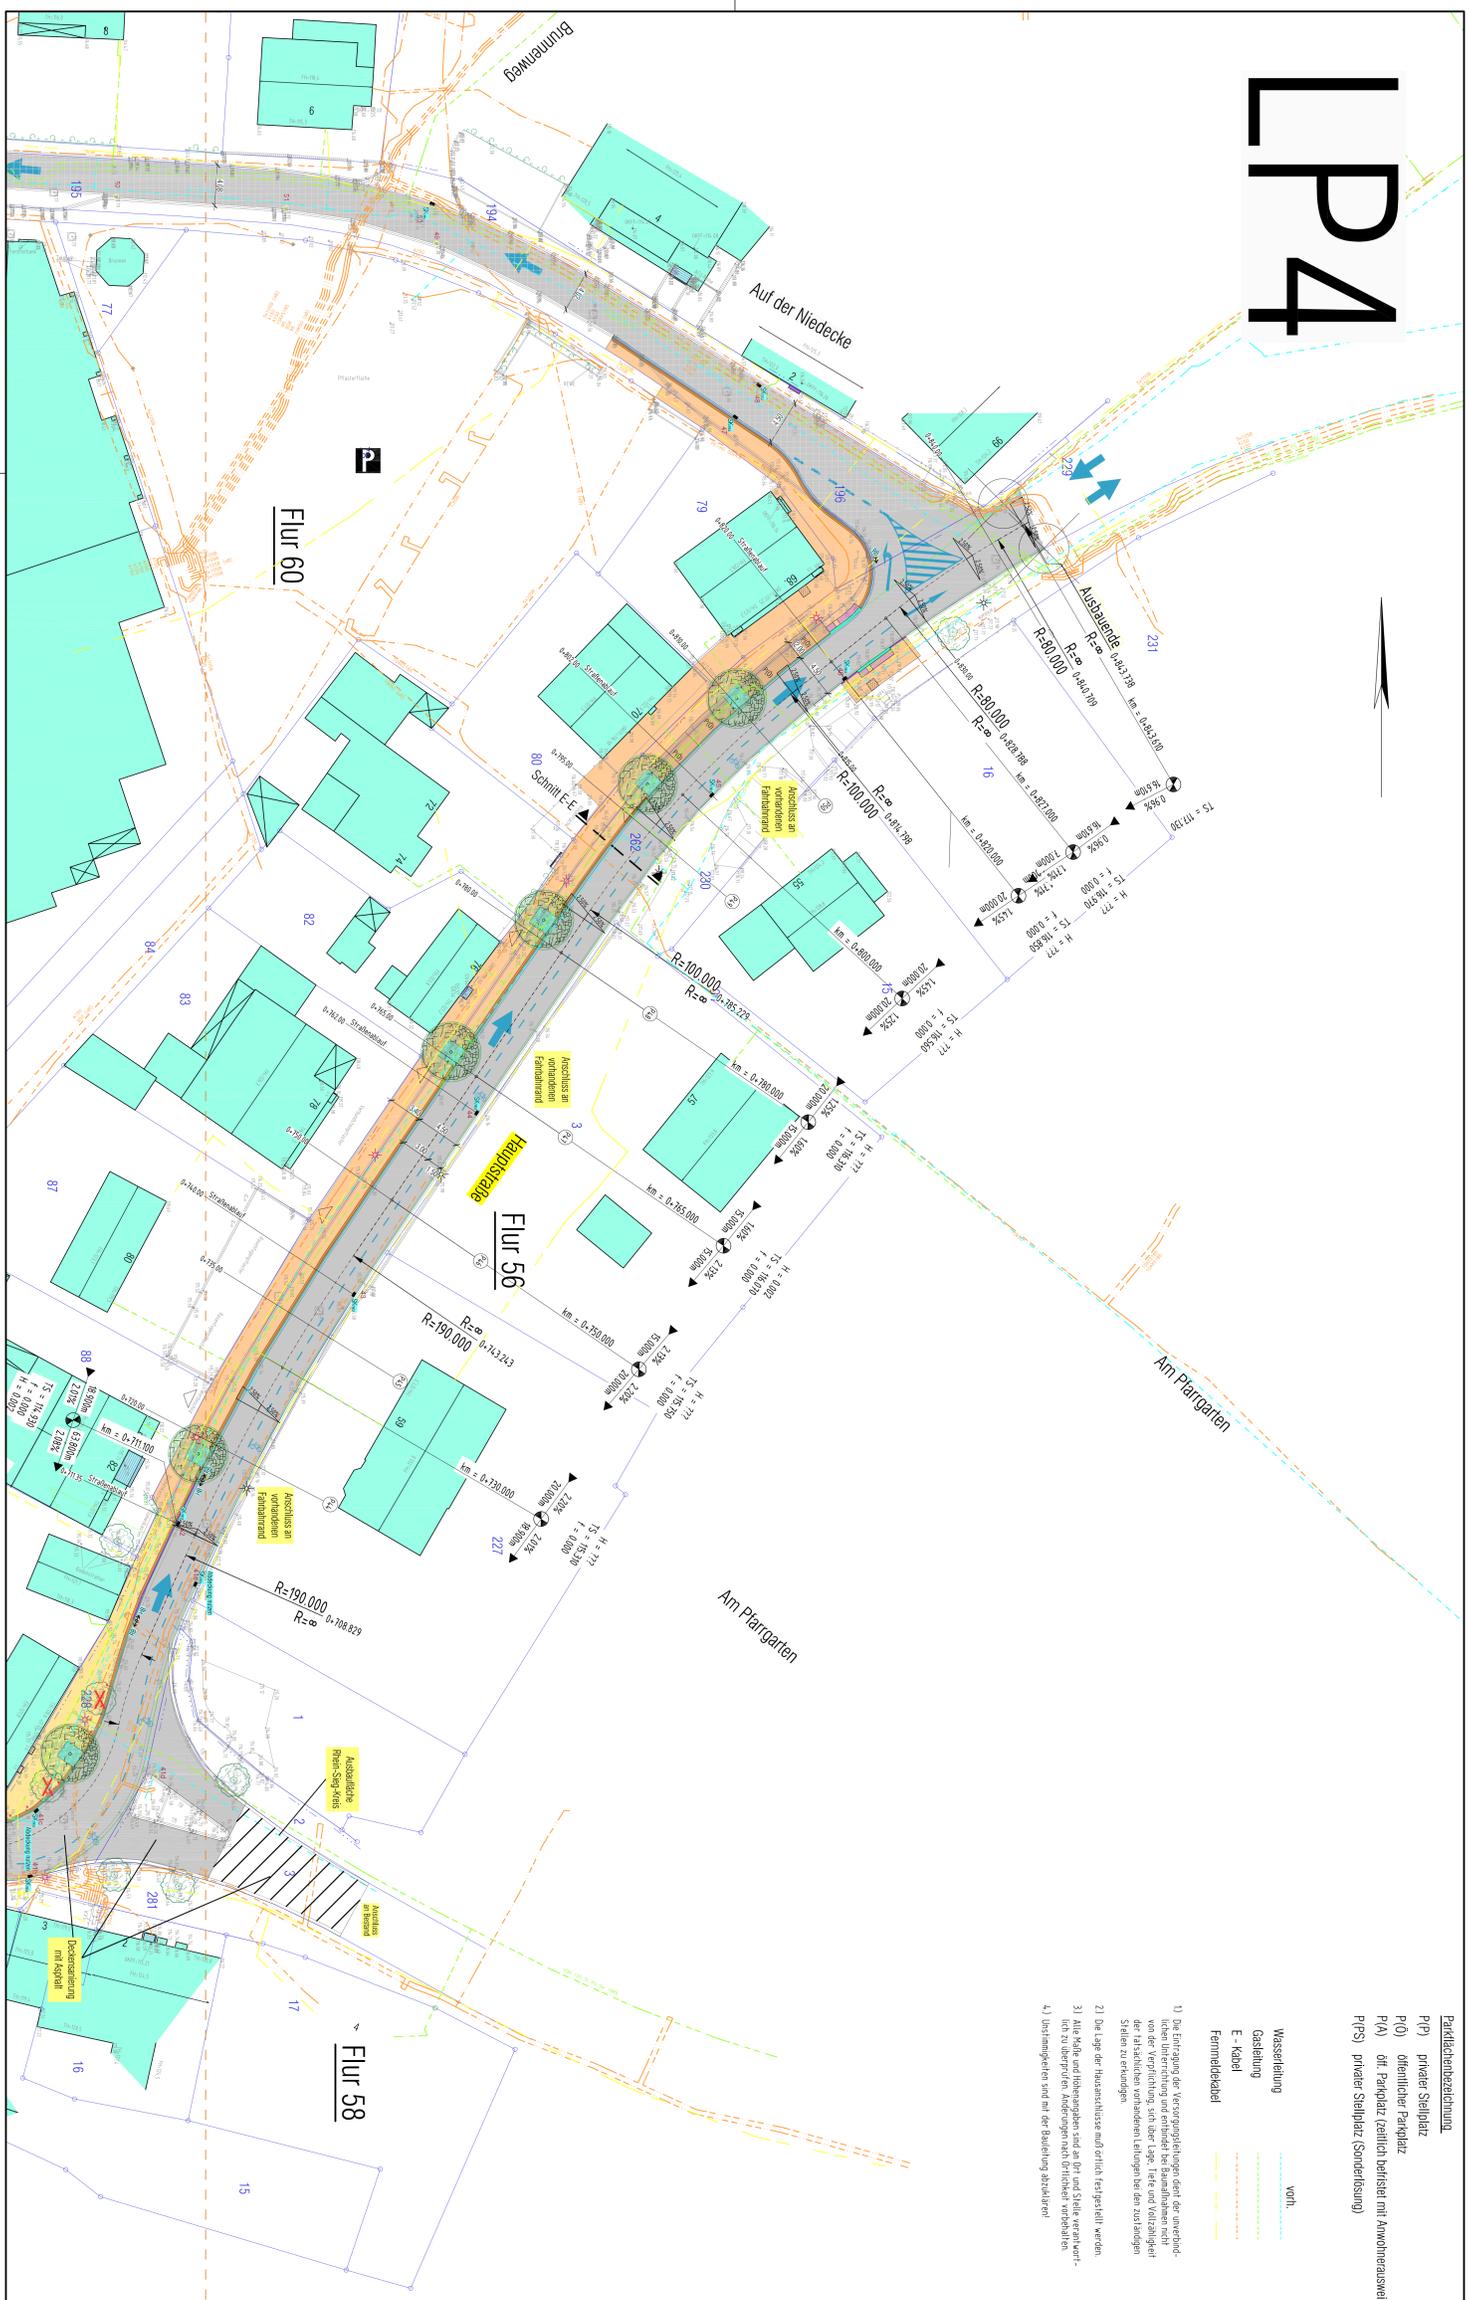

- Parkflächenbezeichnung**
- P(P) privater Stellplatz
 - P(O) öffentlicher Parkplatz
 - P(A) öff. Parkplatz (zeitlich befristet mit Anwohnerausweis)

- Wasserleitung**
- Wasserleitung
 - Gastleitung
 - E - Kabel

- 2) Die Lage der Hausanschlüsse muß örtlich festgestellt werden.
- 3) Alle Maße und Höhenangaben sind an Ort und Stelle verantwortlich zu überprüfen. Änderungen nach Drückerei vorbehalten.
- 4) Unstimmigkeiten sind mit der Bauleitung abzuklären!



Zeichenerklärung

	Felsen, Asphalt		vorhandene Gartendecke
	Schutzstreifen für Radfahrer		gepflanzte Stauden
	Rasengras, Pflaster		vorhandener Straßeneinfahrt
	Gehweg, Randstreifen, Pflaster		vorhandene Straßendecke
	Gehweg, Innenbereich, Pflaster		vorhandene Straßendecke mit Kopfstein
	Hausstreifenpflaster		vorhandener Baum
	Pflaster, geradlinig		Baumstübe mit Rest
	Koppelpflaster		vorhandener Zaun
	Rippsteinpflaster		gepflanzte Hecke
	Geröllschotter, wassergründig		vorhandene Hecke
	Geröllschotter		vorhandene Mauer
